

ETAPA I - SAMOSTATNĚ STOJÍCÍ
RODINNÉ DOMY

vila VEGA

PLÁNOVANÁ II. ETAPA

ulice Na Stráni

 ZLATÝ VRCH
R E Z I D E N C E


vila VEGA

DŮM Č. 7

PARCELA Č. 940/65

PLOCHA POZEMKU 550 m²



UŽITNÁ PLOCHA DOMU 222,89 m²


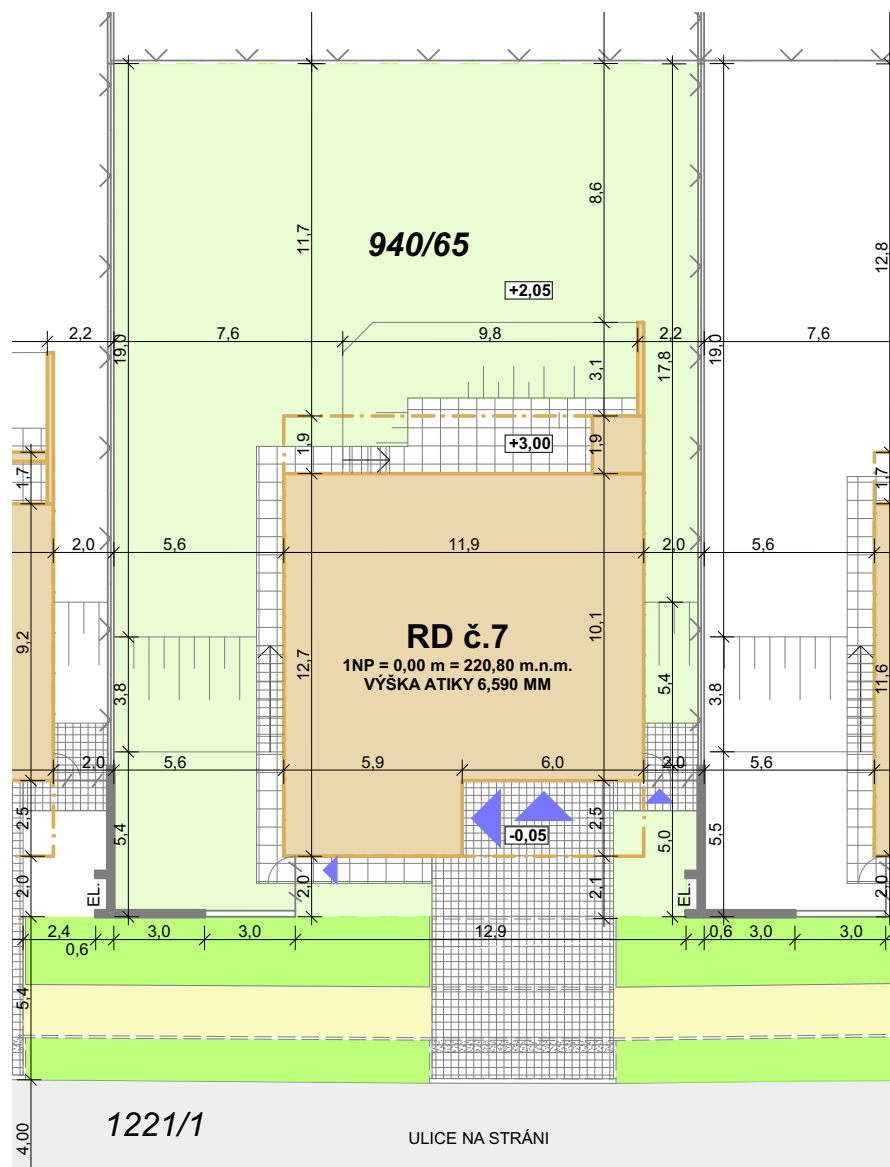


LEGENDA

	DLAŽBA ZÁMKOVÁ / VELKOFORMÁTOVÁ		ZATRAVNĚNÉ PLOCHY
	ZÍDKA GABION / ŽELEZOBETON		ZASTAVĚNÁ PLOCHA V ÚROVNI 1NP / 2NP
	PLOT DRÁTĚNÝ / TYČOVÝ		TERÉNNÍ ZLOM
	VSTUP BRANKA		VEŘEJNÁ ZELEŇ / CHODNÍK

5 4 3 2 1 0m

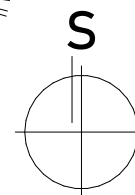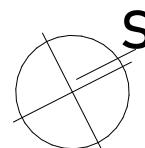

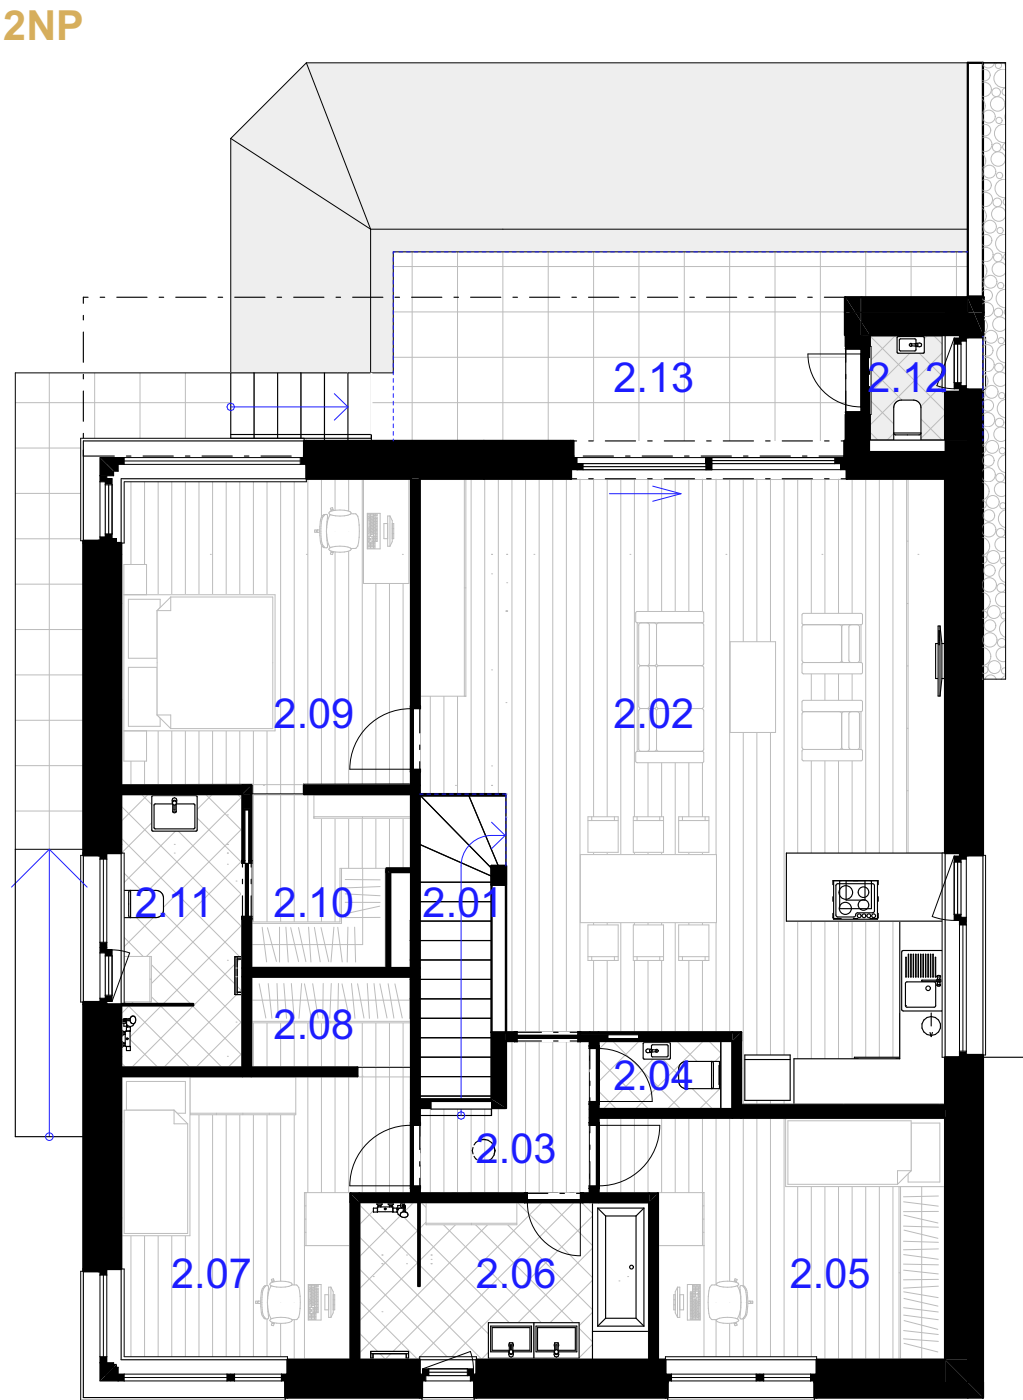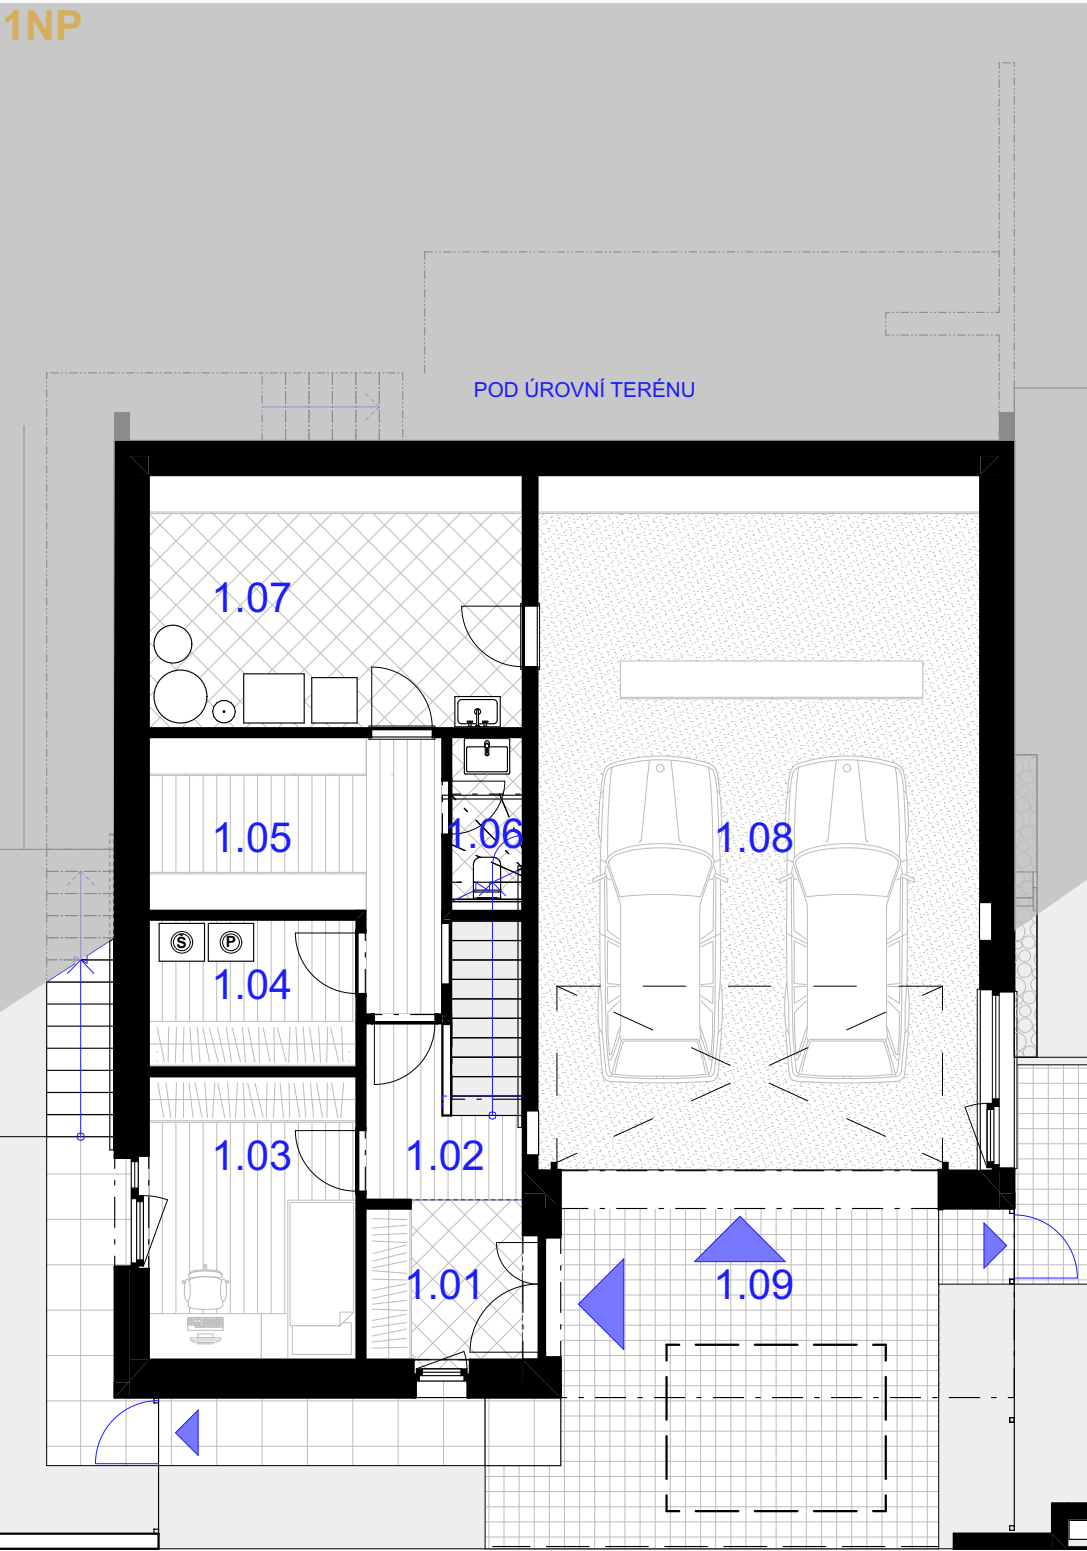

LEGENDA MÍSTNOSTÍ


1.01	ZÁDVEŘÍ	4,62
1.02	CHODBA SE SCHODIŠTĚM	3,52
1.03	HOSTINSKÝ POKOJ	10,18
1.04	PRÁDELNA	5,28
1.05	SKLAD / KOMORA	10,18
1.06	WC (POD SCHODY)	2,12
1.07	TECHNICKÁ MÍSTNOST	16,42
1.08	GARÁŽ	53,61
1.09	ZÁVĚTRÍ	---
2.01	SCHODIŠTĚ	---
2.02	OBÝVACÍ POKOJ S JÍDELNOU A KUCHYŇ. KOUTEM	49,59
2.03	CHODBA	3,44
2.04	WC	1,54
2.05	POKOJ	12,79
2.06	KOUPELNA	7,88
2.07	POKOJ	12,47
2.08	ŠATNA	2,47
2.09	LOŽNICE	15,39
2.10	ŠATNA	4,34
2.11	KOUPELNA + WC	5,70
2.12	WC	1,35
2.13	TERASA	---

222,89 m²

LEGENDA

	DLAŽBA / SKLÁDANÁ PODLAHA		EPOXIDOVÁ STĚRKA
	ZÁMKOVÁ DLAŽBA		VELKOFORMÁTOVÁ DLAŽBA
	KAČÍREK		ZATRAVNĚNÁ PLOCHA

5 4 3 2 1 0m

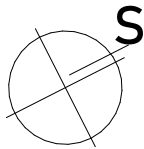

STANDARDNÍ VYBAVENÍ

- KERAMICKÉ ZDIVO + TEPELNÁ IZOLACE
- HLINÍKOVÁ OKNA TROJSKLO, HS PORTÁL
- TEPELNÉ ČERPADLO VZDUCH-VODA
- REKUPERACE

vila VEGA



Vizualizace znázorňují ideovou podobu domu včetně zahrady a okolí